


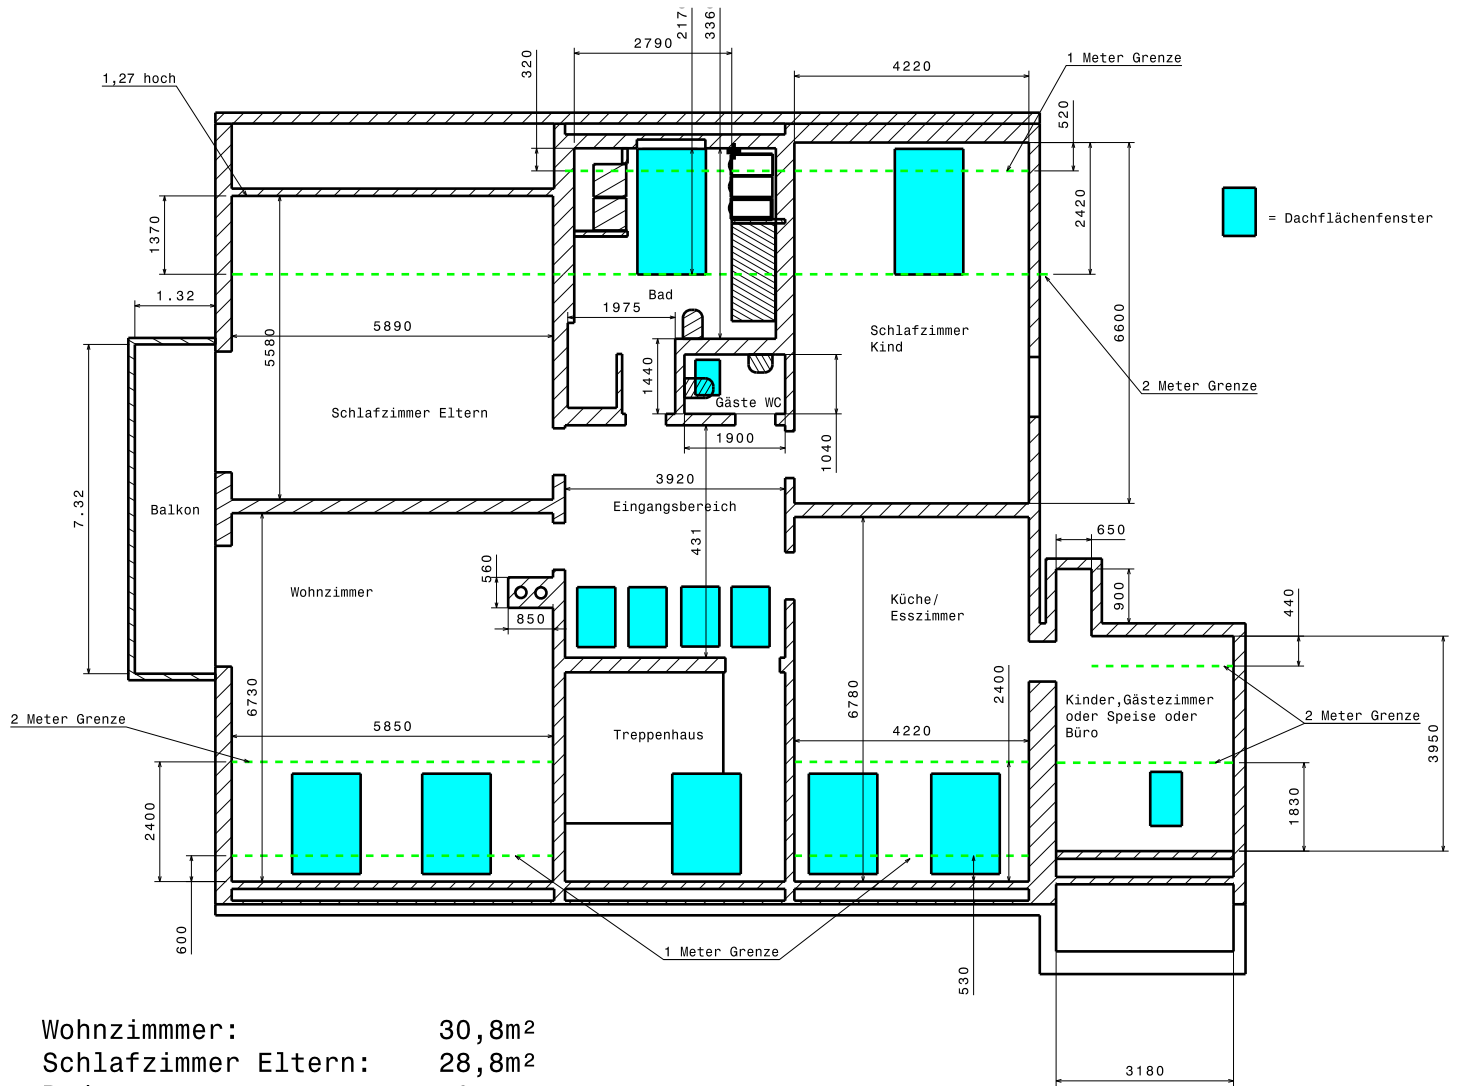

Wohnzimmer: 30,8m²
 Schlafzimmer Eltern: 28,8m²
 Bad: 9,7m²
 WC: 2,0m²
 Schlafzimmer Kind: 22,6m²
 Küche: 22,4m²
 Büro/Speise: 9,5m²
 Eingangsbereich: 18,4m²
 Balkon, 50 %: 4,8 m²

Kellerraum: 8,6 m²

Wohnraum gesamt: 149,0m²

Garage: 2,77 Meter x 5,8 Meter