


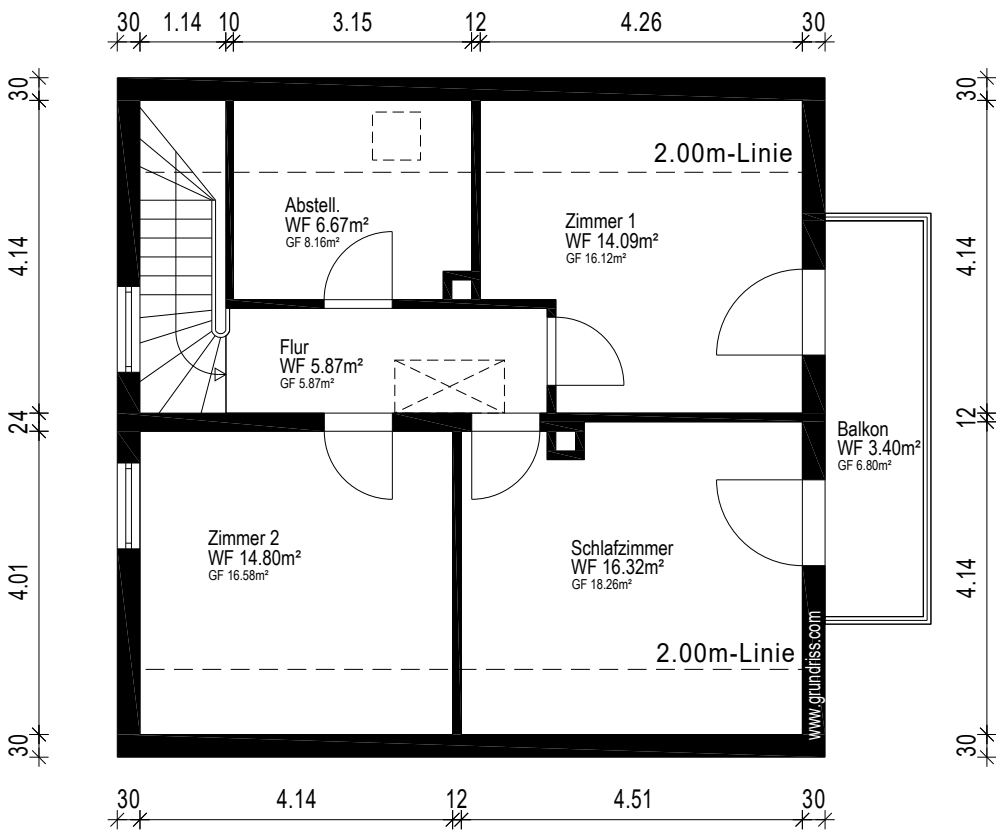

Gebäude Einfamilienhaus		
Ort/Straße 84177 Gottfrieding, Tulpenweg 26		
Planinhalt Dachgeschoss		 Ein Service der 1000hands AG Aufmaß - CAD-Service - Flächen
Maßstab 1:100/A4	Datum 22.07.2026	
Objekt-Nr. -	Plan-Nr. 3	